


# Croquis

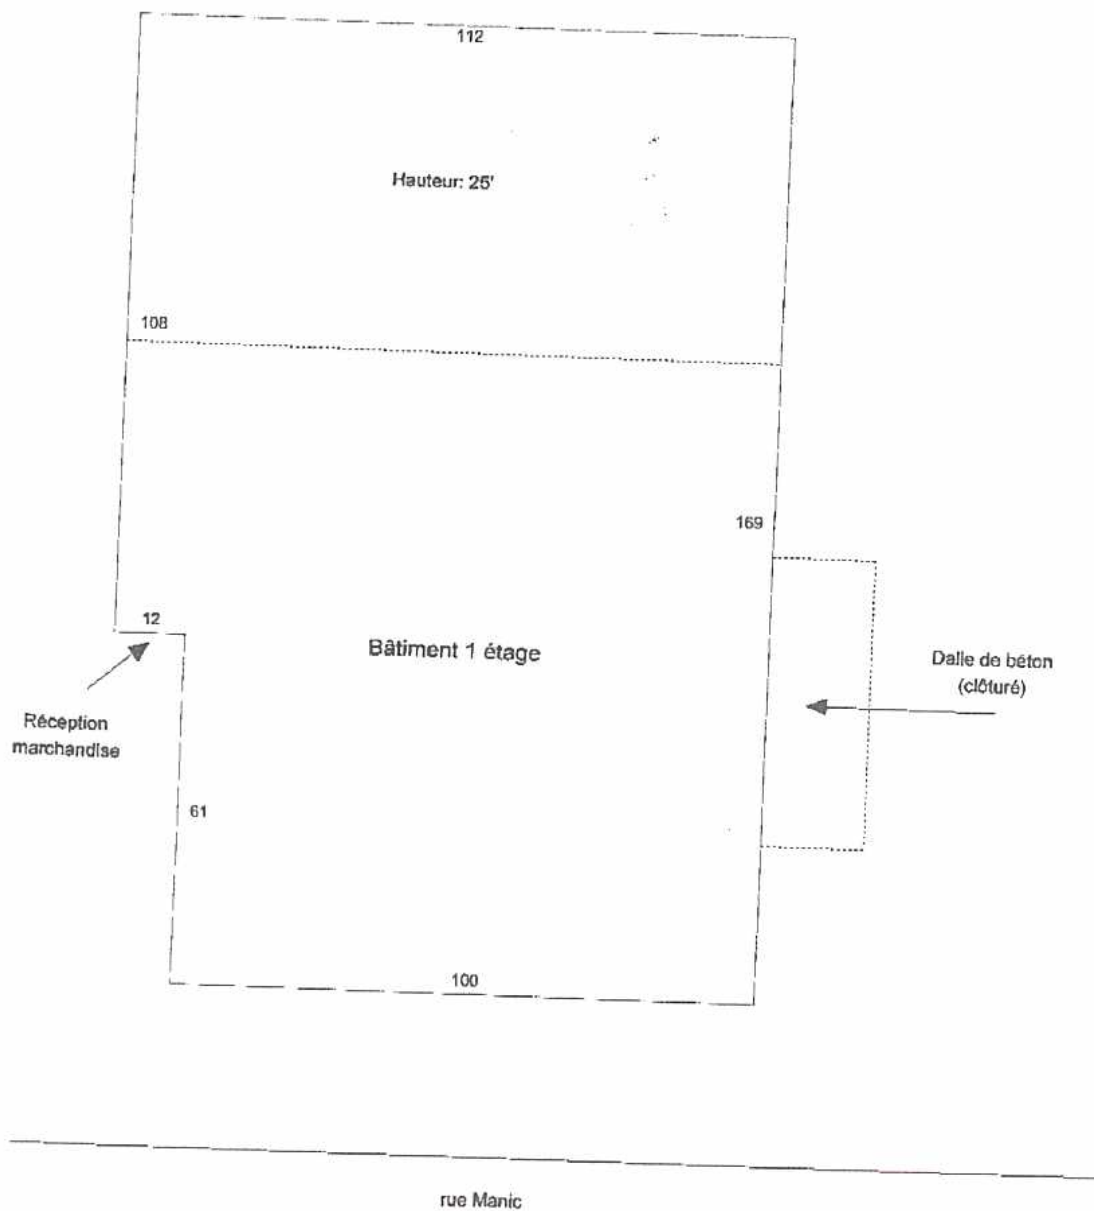

**Numéro Dossier:**

**Numéro Civique:** 1216


**Municipalité:** Sa-Ch

**Arrondissement:**

**Nom de la Rue:** Manic

**Nom Municipalité:** Saguenay (Chicoutimi)

**Nom Arrondissement:**

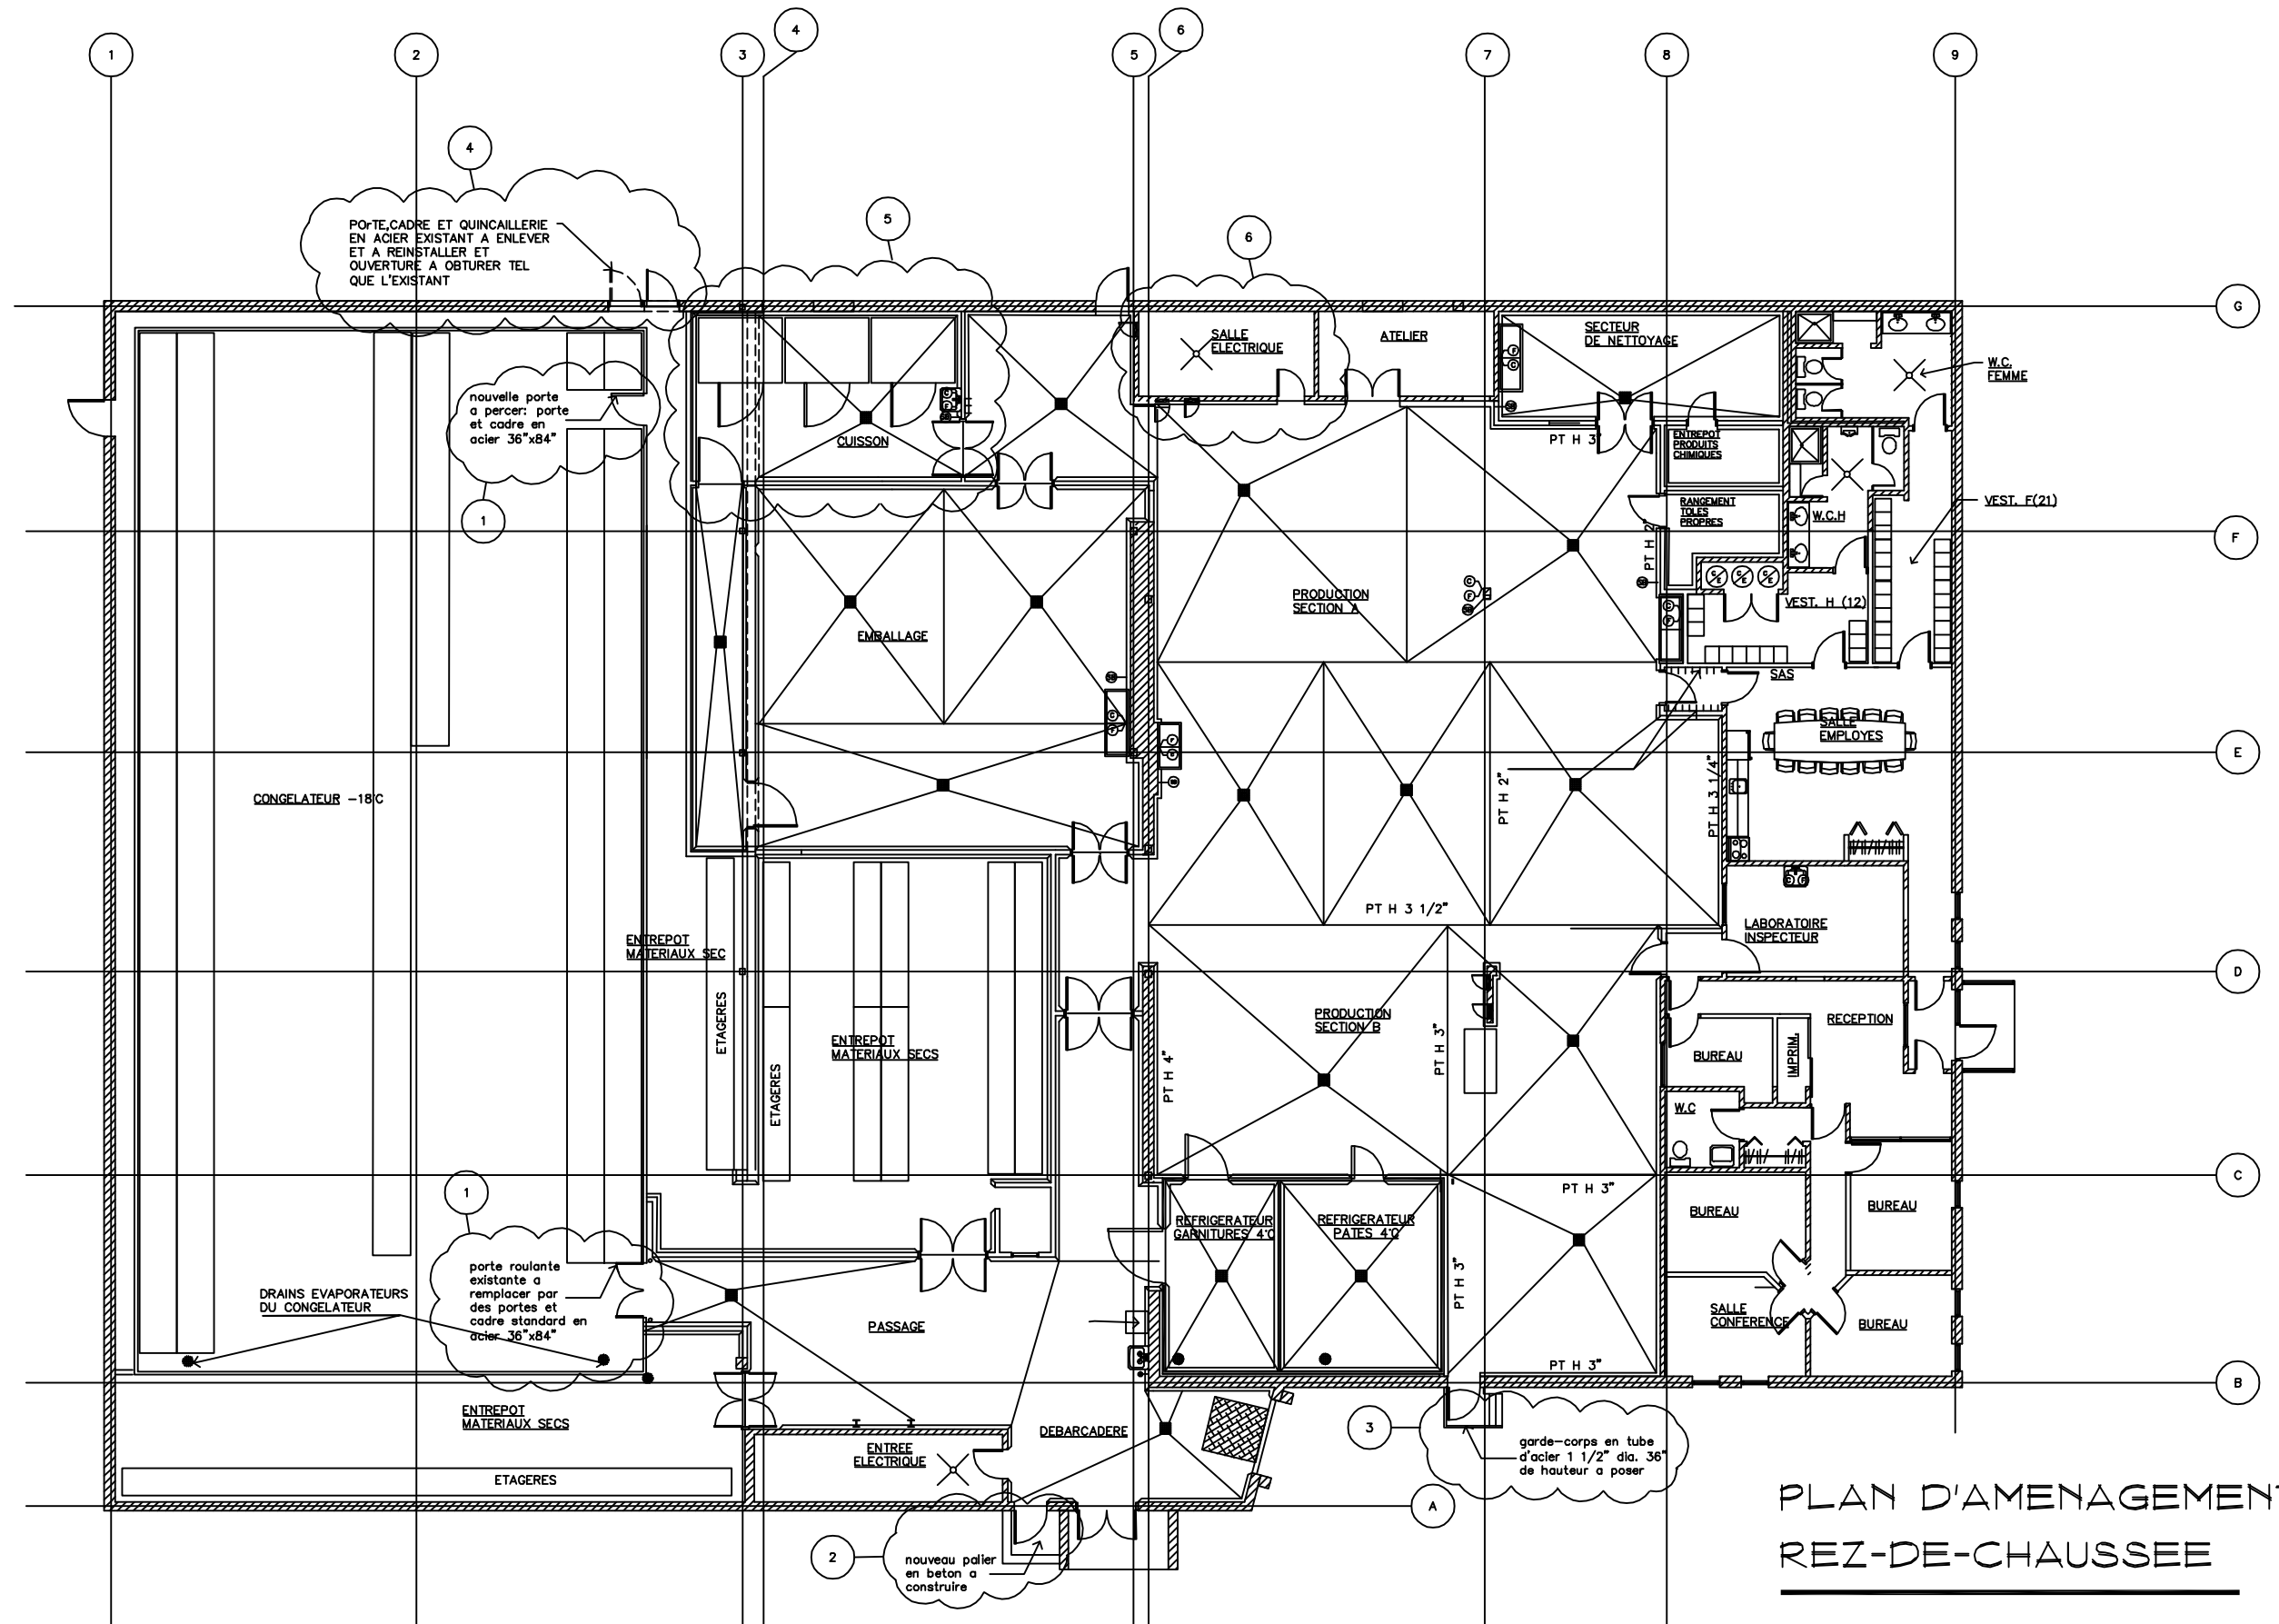

**PLAN D'AMENAGEMENT  
REZ-DE-CHAUSSEE**

ECHELLE: 1/16" = 1'-0"